

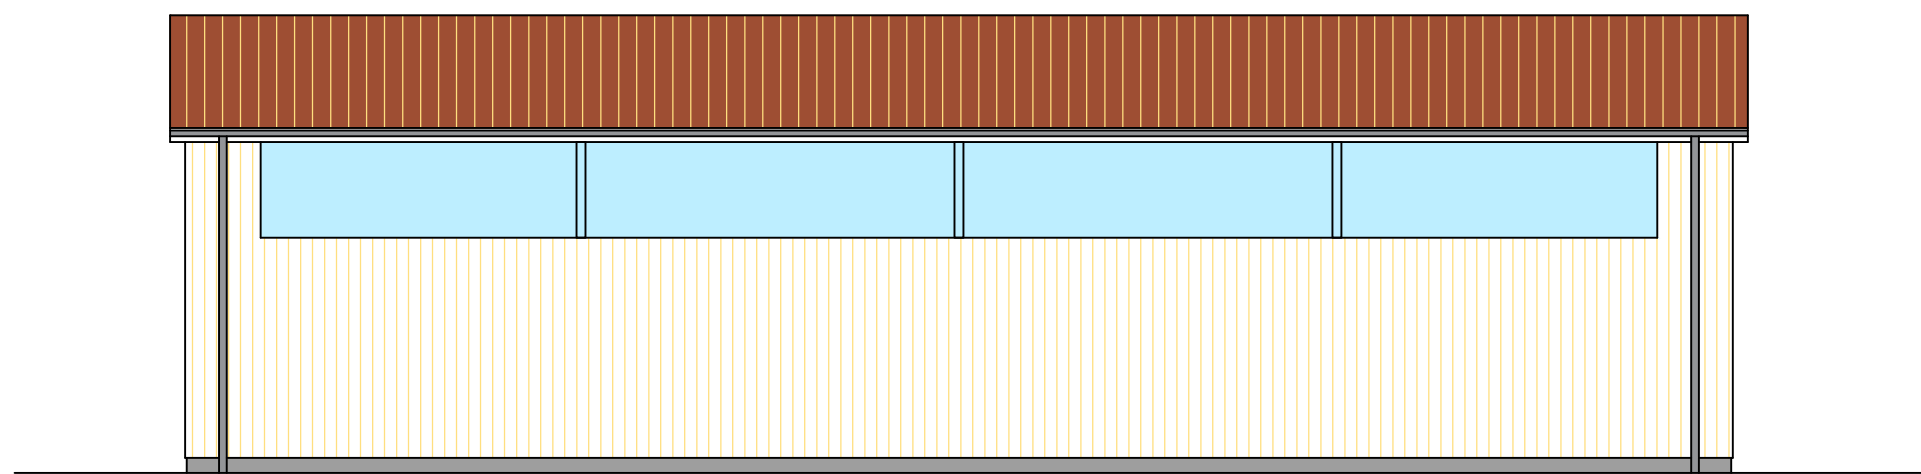



Wandsicht Achse "A"

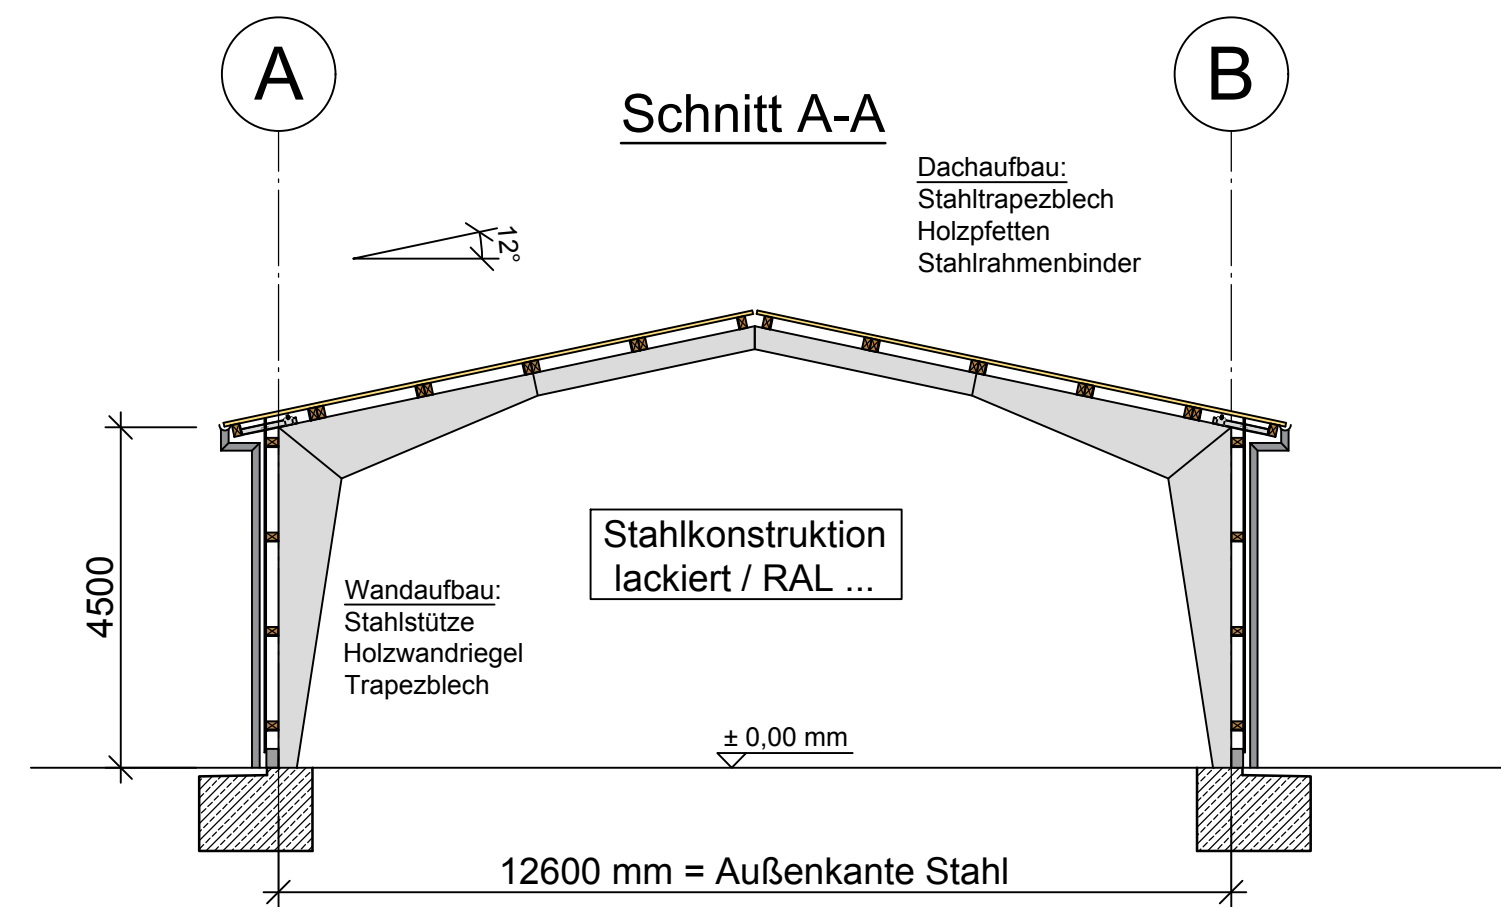


Wandsicht Achse "B"

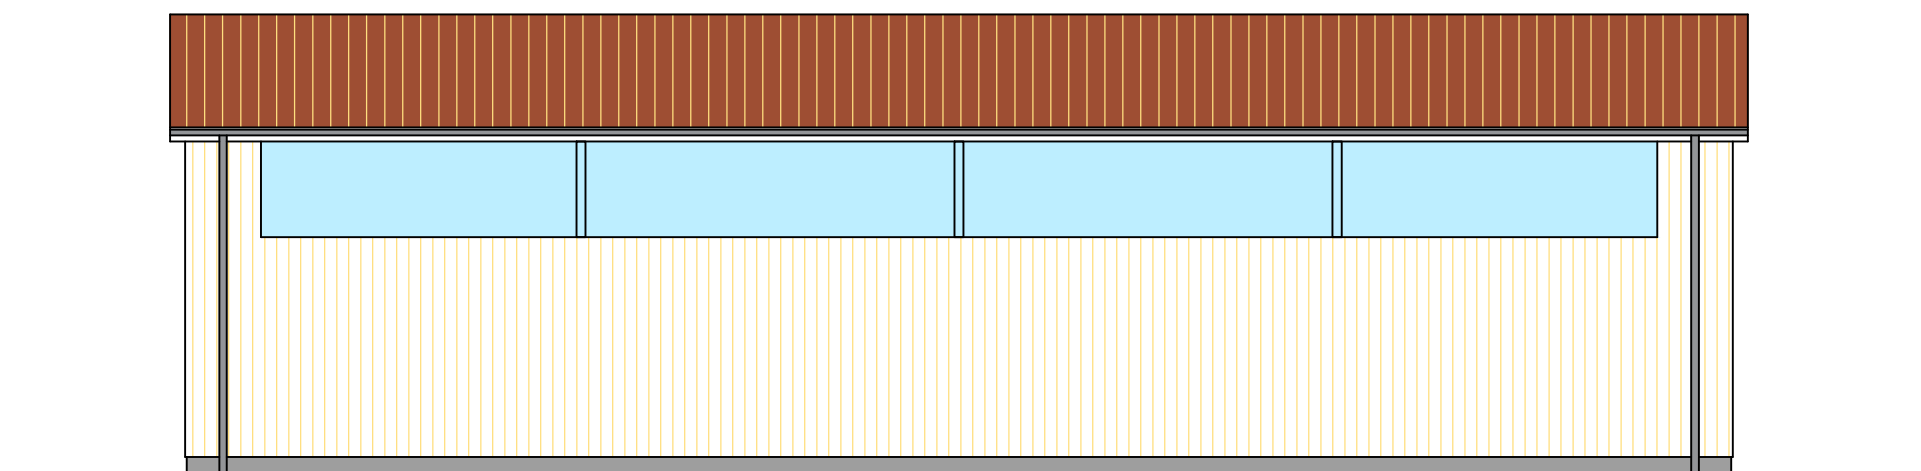

Wandsicht Achse "1"

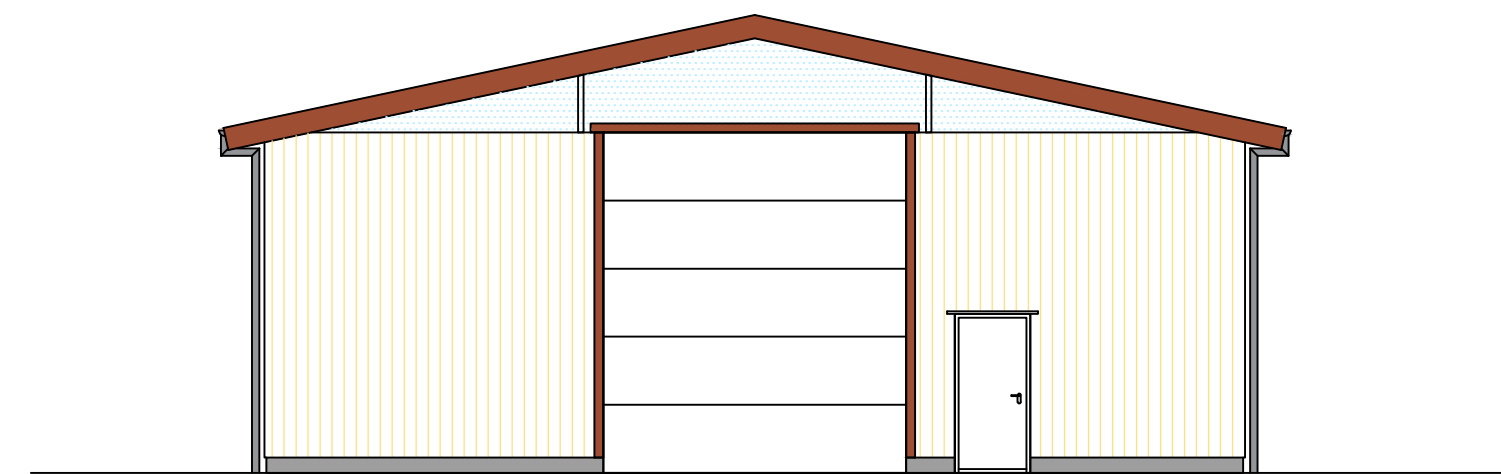

Wandsicht Achse "5"

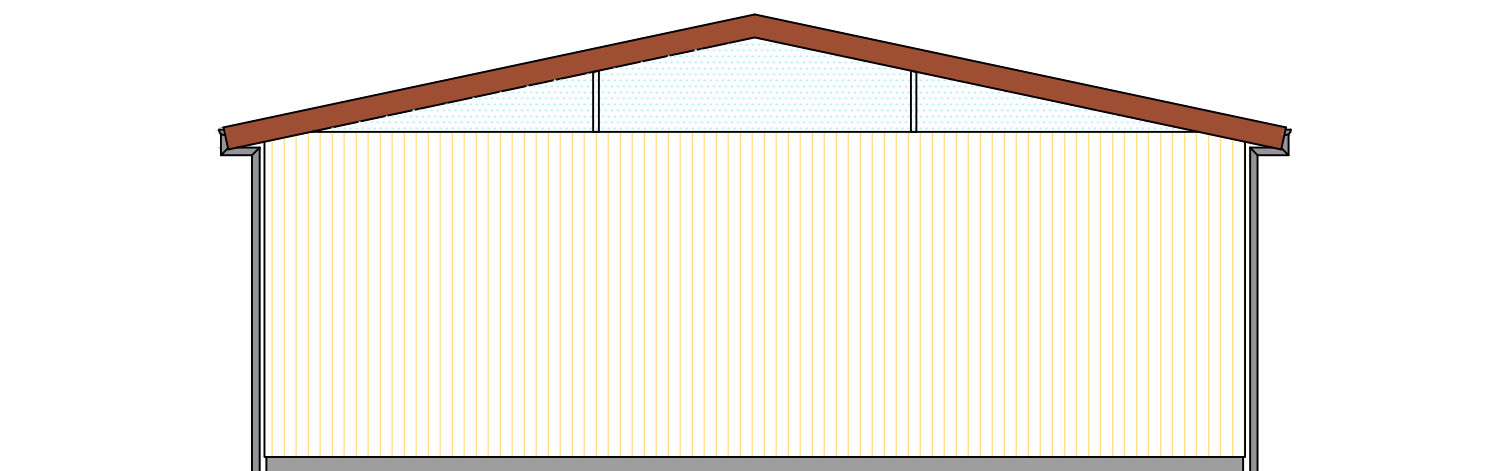

Bauvorhaben:	Neubau einer KFZ - Halle in 02977 Hoyerswerda
Inhalt:	Stahlhalle hier: Grundriss, Schnitt und Ansichten

Datum	Änderungen

Baustoffe:	
Bauherr:	02977 Hoyerswerda
Projektleiter:	S.Baden
Gez. von:	K.Orlicki
Angebotsnr.:	95168
Tragwerksplanung:	DS Stahl GmbH Feldstr. 1 · 27419 Lengenbostel · Tel./Fax: 04282-5948-583/-501 · hallenbau@ds-stahl.de www.ds-stahl.de
Datum:	14.03.2017
Maßstab:	1:100 mm
Zeichnungsnr.:	BA01